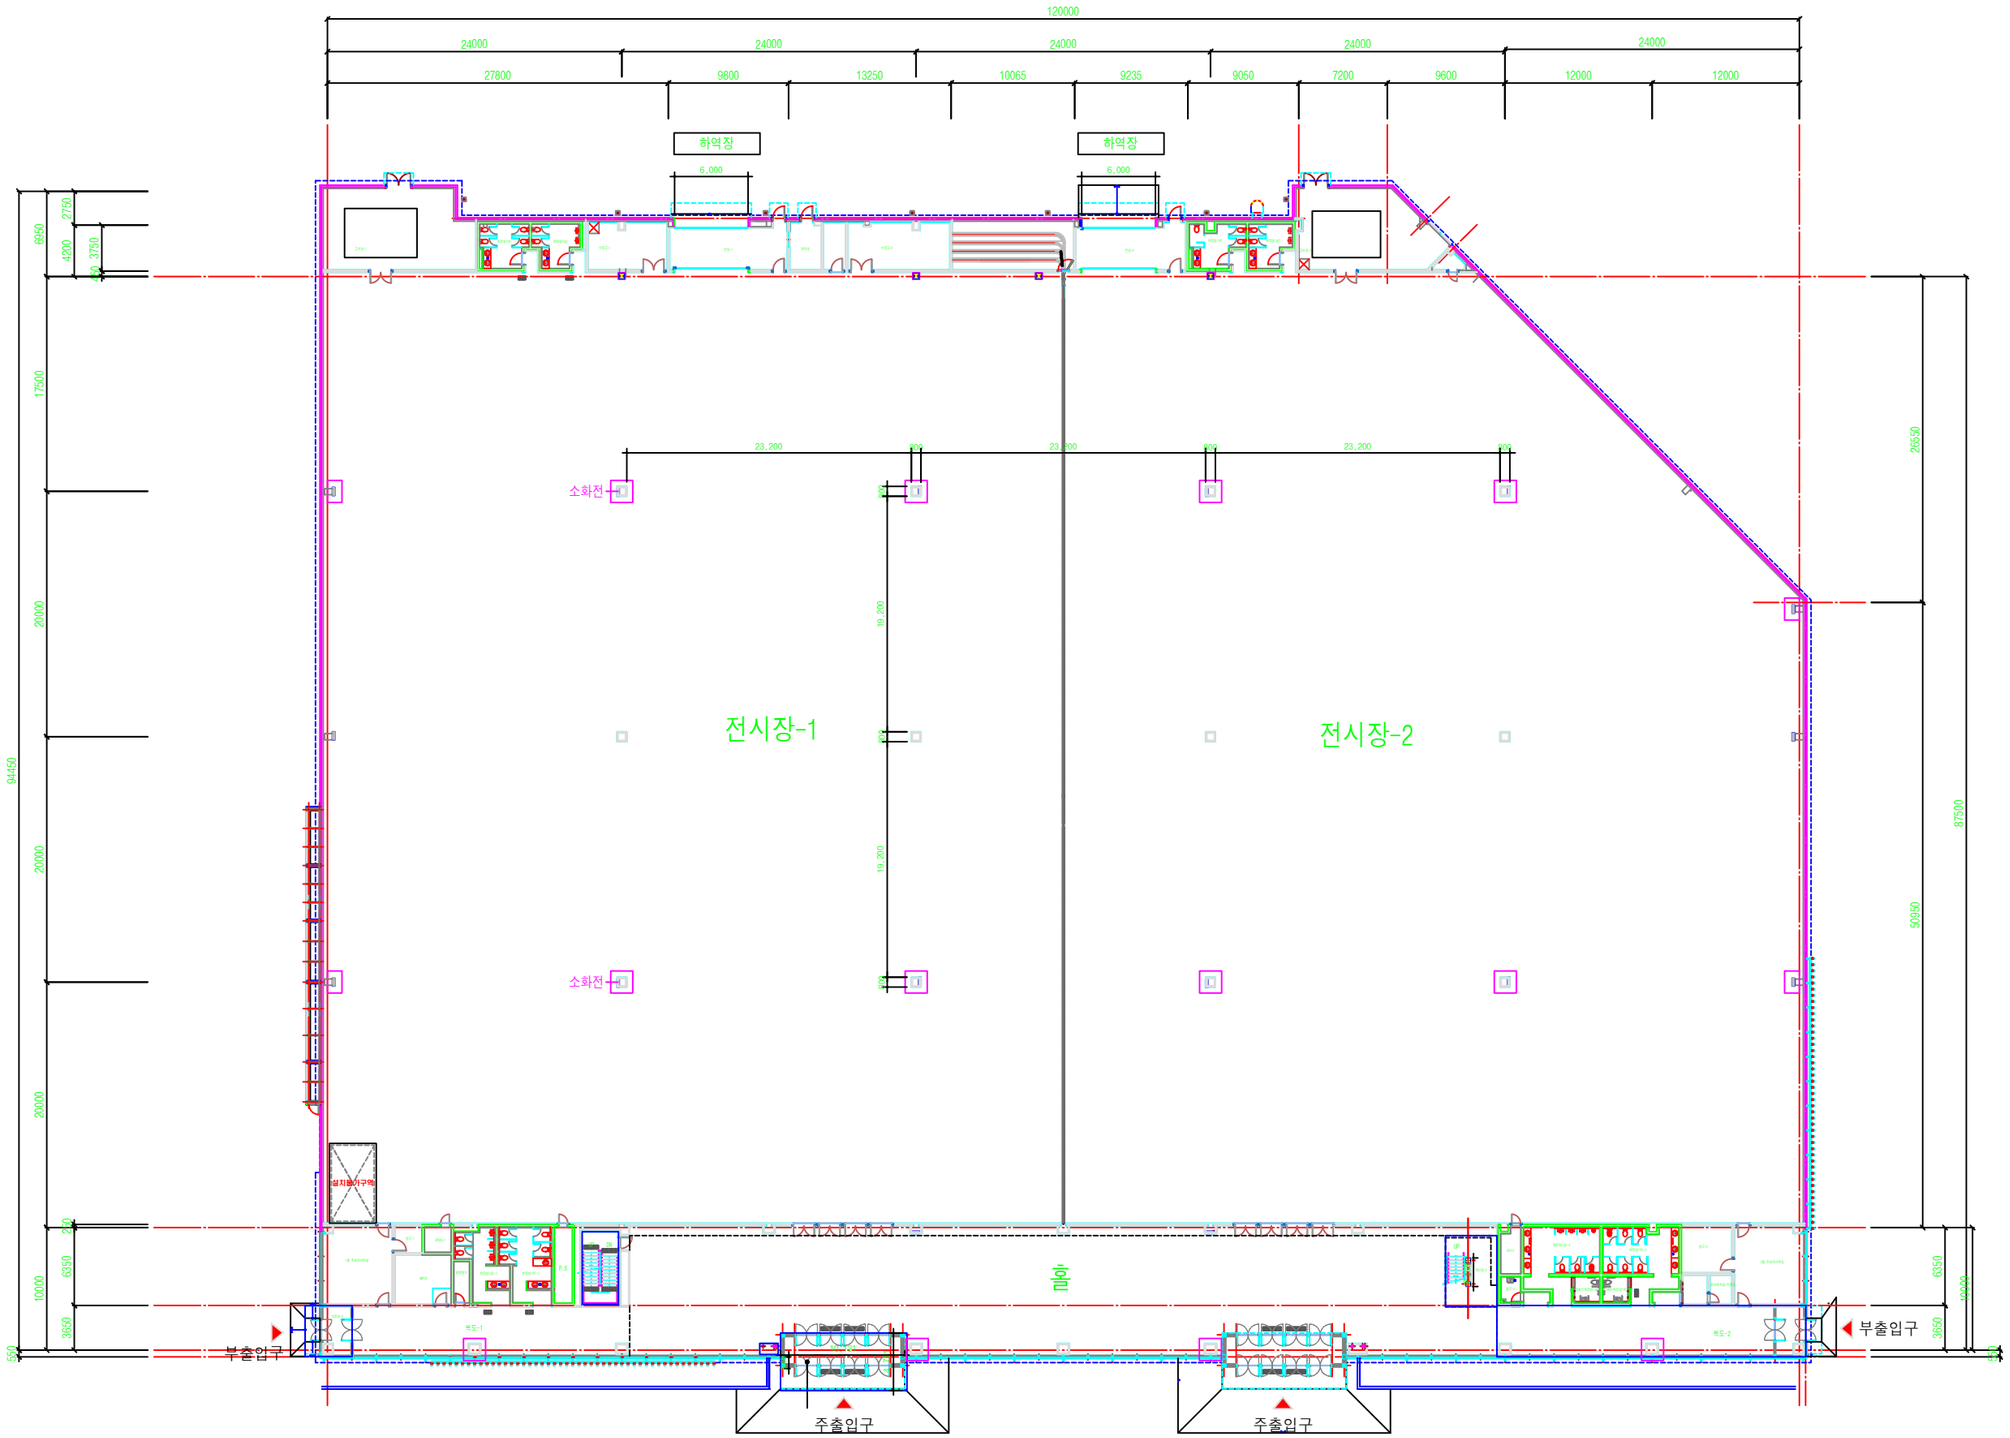
120000
24000
27800
9800
13250
10065
9235
9050
7200
9600
12000
하역장
6,000
23,200
19,200
소화전
전시장-1
전시장-2
홀
부출입구
주출입구
26550
87500
50950
94450
17550
20000
6350
3650

지상1층 평면도